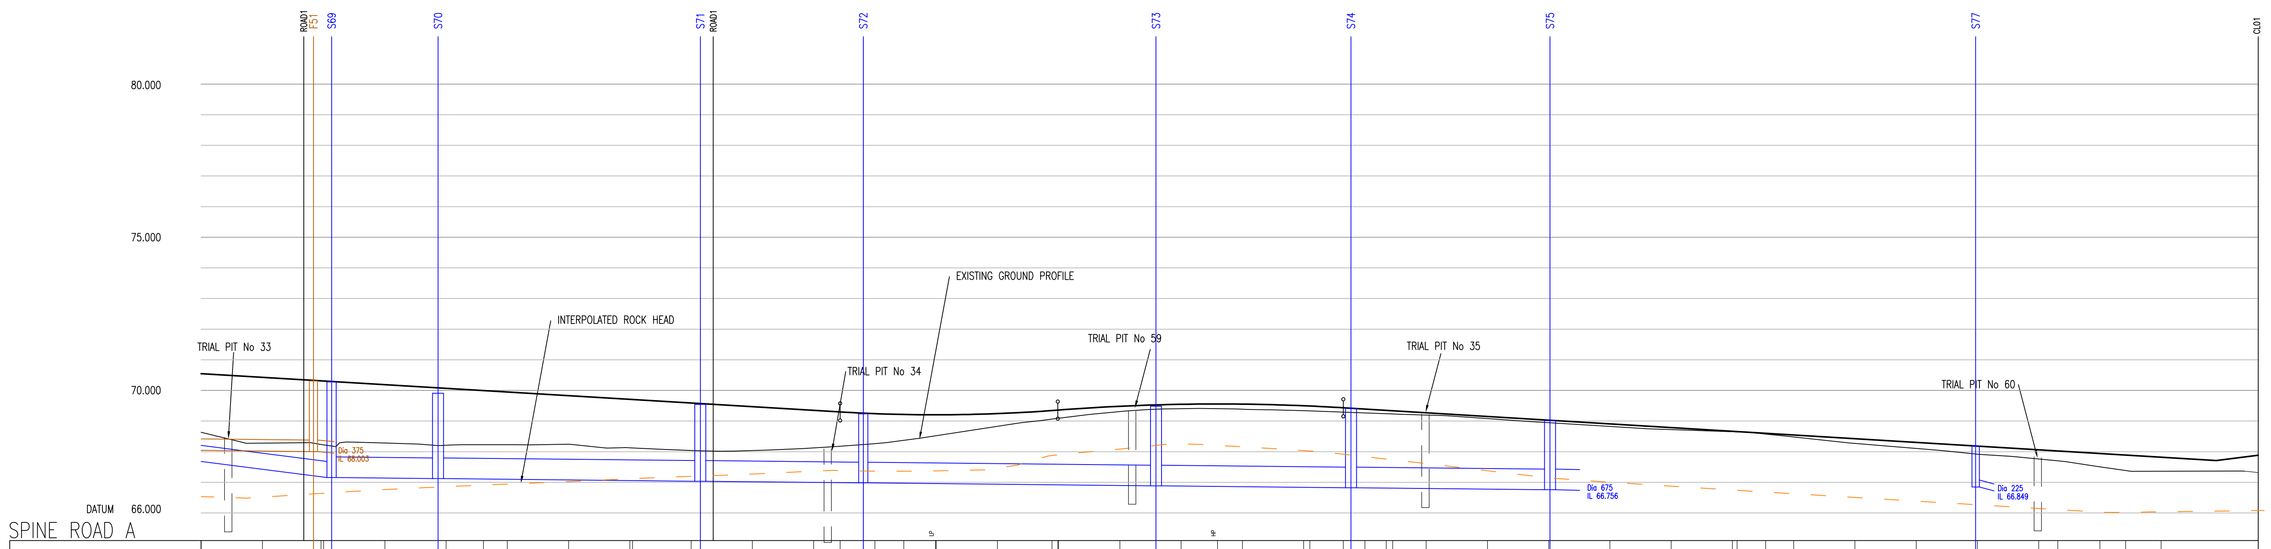


SPINE ROAD A

| CHAINAGE | 1150.000 | 1160.000 | 1168.137 | 1169.000 | 1170.000 | 1171.506 | 1180.000 | 1188.005 | 1190.000 | 1196.088 | 1200.000 | 1210.000 | 1220.000 | 1225.447 | 1230.000 | 1231.500 | 1240.000 | 1250.000 | 1254.579 | 1256.109 | 1260.000 | 1264.709 | 1269.905 | 1270.000 | 1280.000 | 1288.603 | 1290.000 | 1300.000 | 1305.996 | 1310.000 | 1315.345 | 1320.000 | 1330.000 | 1331.079 | 1334.481 | 1337.241 | 1340.000 | 1343.444 | 1345.247 | 1350.000 | 1360.000 | 1370.000 | 1373.215 | 1380.000 | 1390.000 | 1400.000 | 1402.750 | 1405.426 | 1410.000 | 1420.000 | 1430.000 | 1438.708 | 1440.000 | 1450.000 | 1453.117 | 1460.000 | 1464.194 | 1470.000 | 1485.846 |
|---|
| EXISTING GROUND LEVEL | 68.635 | 68.278 | 68.223 | 68.284 | 68.211 | 68.227 | 68.241 | 68.117 | 68.039 | 68.035 | 68.171 | 68.263 | 68.531 | 68.629 | 69.095 | 69.312 | 69.409 | 69.308 | 69.339 | 69.348 | 69.194 | 69.079 | 68.945 | 68.833 | 68.720 | 68.652 | 68.478 | 68.309 | 68.105 | 67.917 | 67.760 | 67.704 | 67.361 | 67.166 | 67.317 |
| ALIGNMENT LEVEL | 70.541 | 70.541 | 70.398 | 70.198 | 70.098 | 69.948 | 69.898 | 69.798 | 69.698 | 69.698 | 69.598 | 69.507 | 69.510 | 69.525 | 69.541 | 69.550 | 69.540 | 69.547 | 69.557 | 69.563 | 69.568 | 69.575 | 69.598 | 69.608 | 69.607 | 69.597 | 69.586 | 69.545 | 69.454 | 69.303 | 69.175 | 69.090 | 68.940 | 68.840 | 68.740 |
| VERTICAL ALIGNMENT | | |