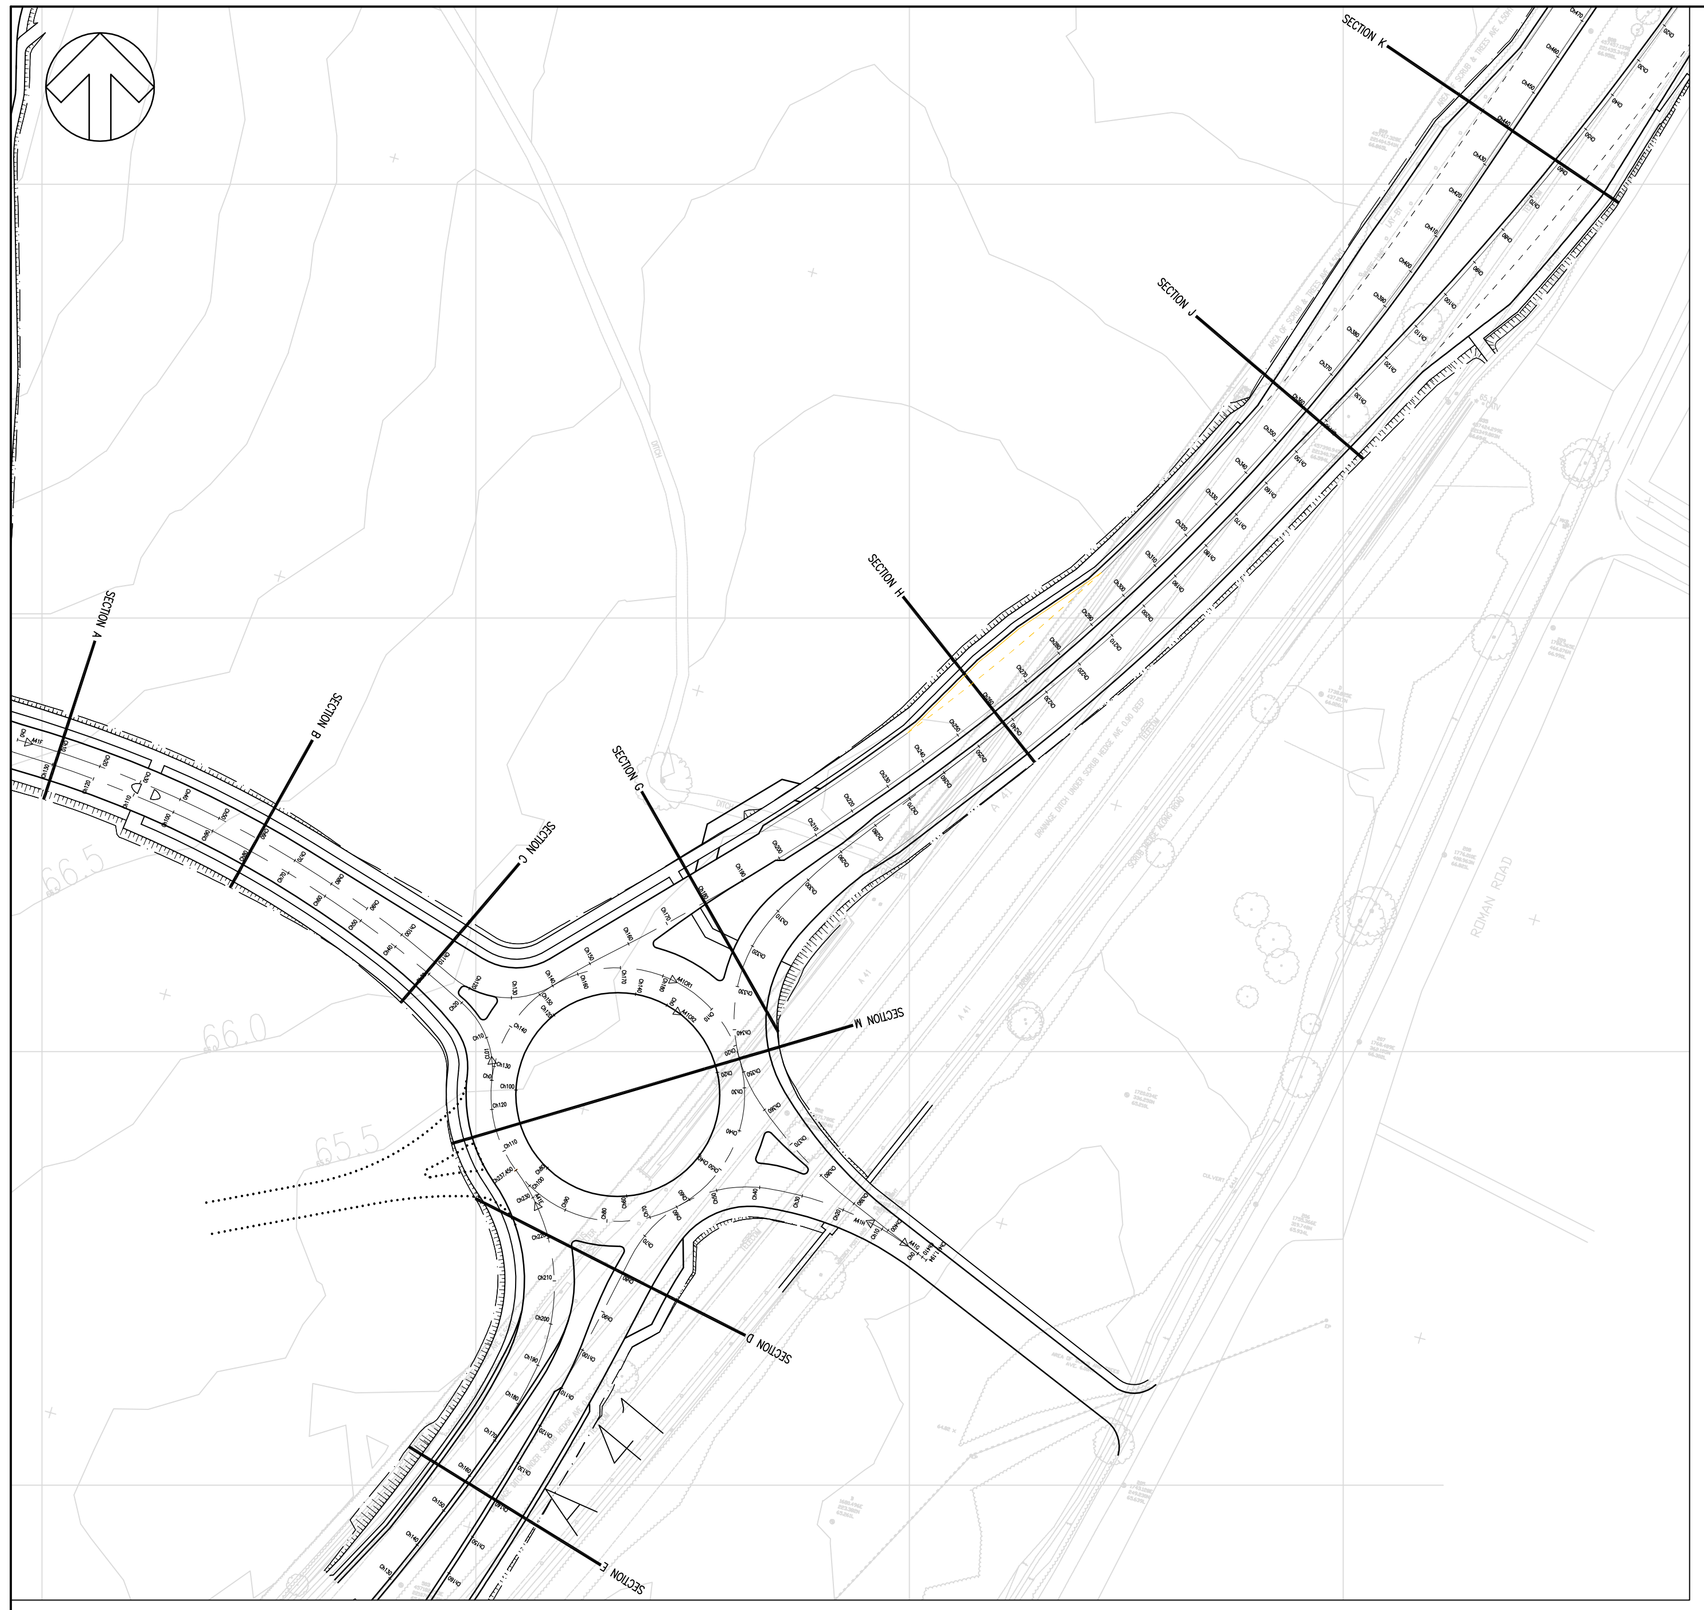
SECTION A
SECTION B
SECTION C
SECTION D
SECTION E
SECTION F
SECTION G
SECTION H
SECTION J
SECTION K
SECTION L
SECTION M
SECTION N
66.5
66.0
65.5
ROMAN ROAD

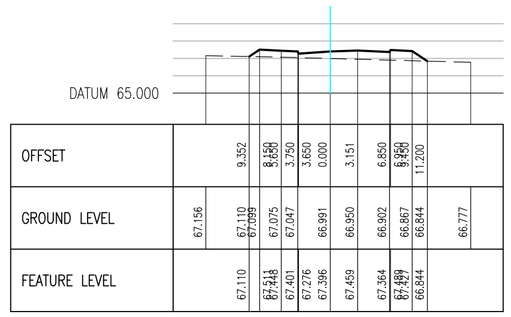
DATUM 65.000

| | | |