1:1

GLAZING BAR

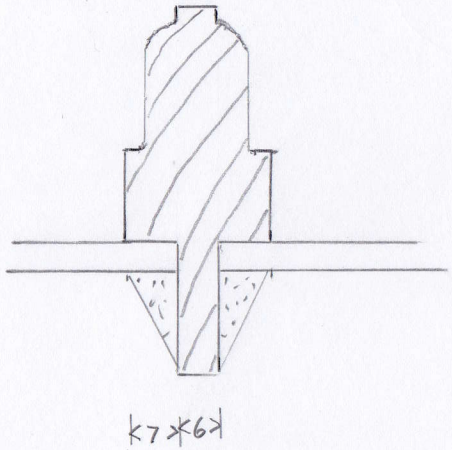
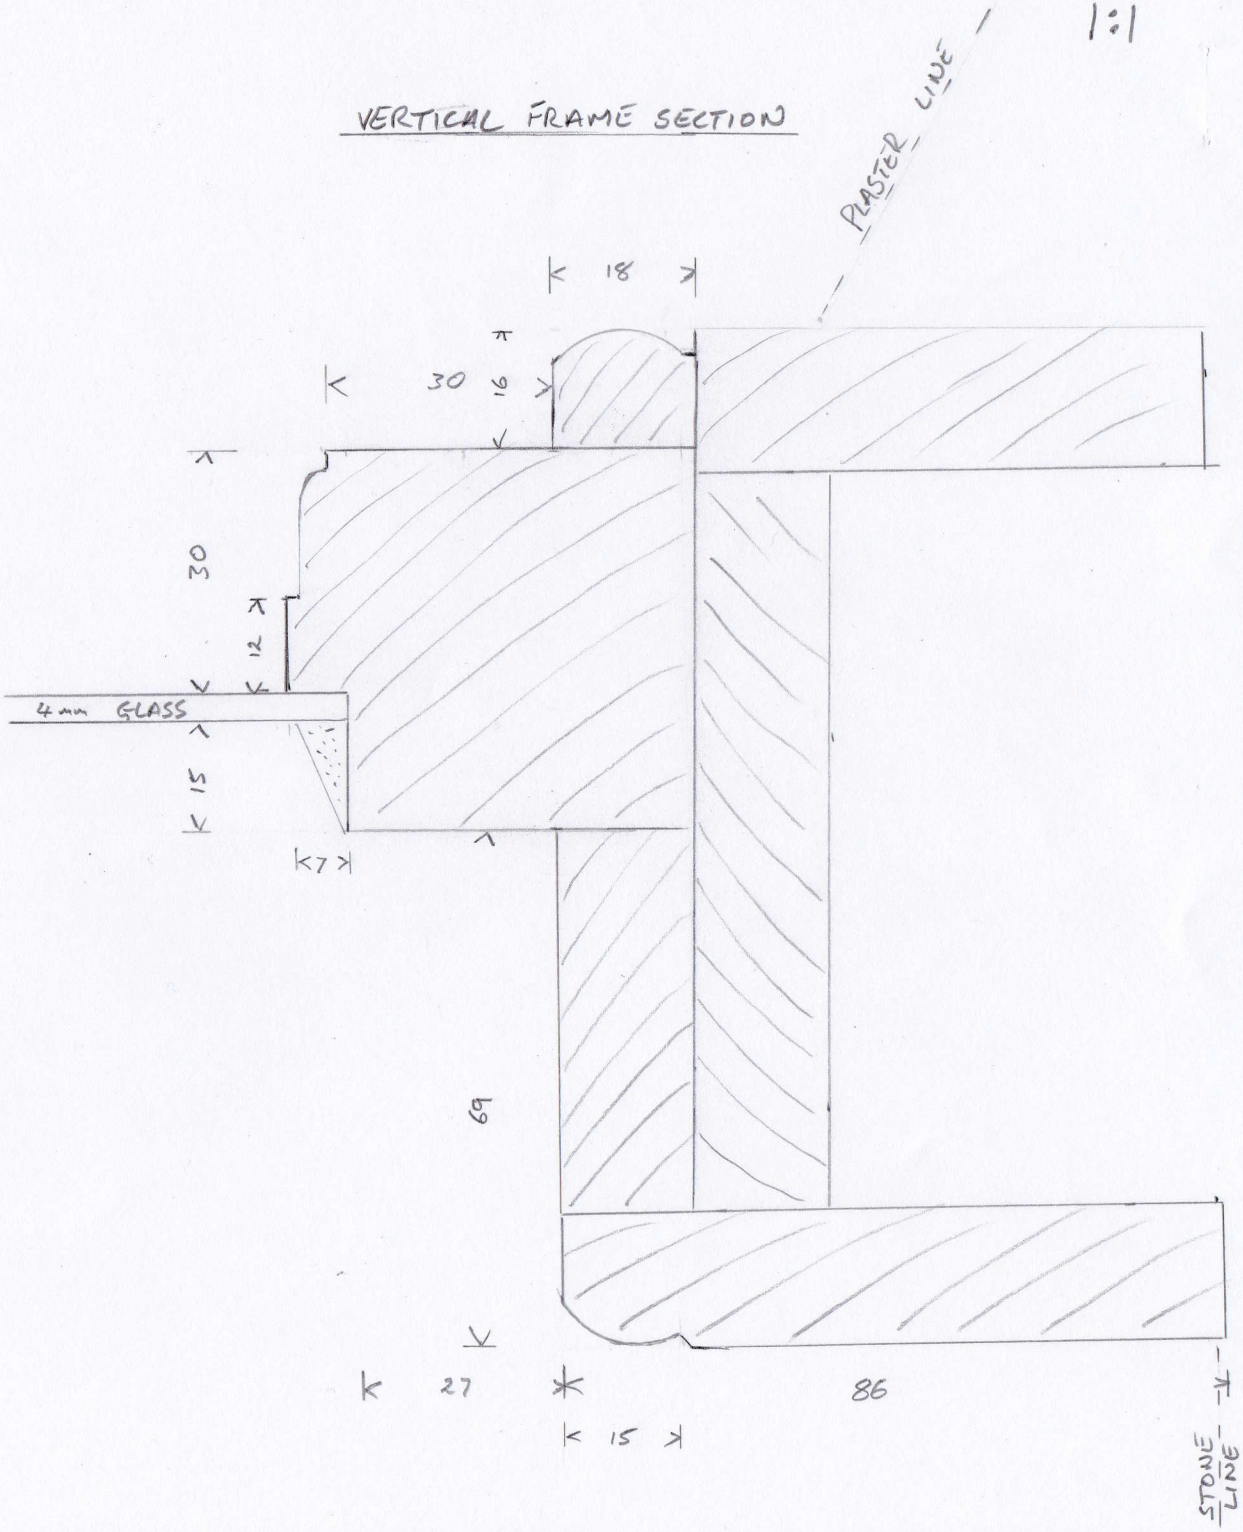
VERTICAL FRAME SECTION