



Schema A / scheme A

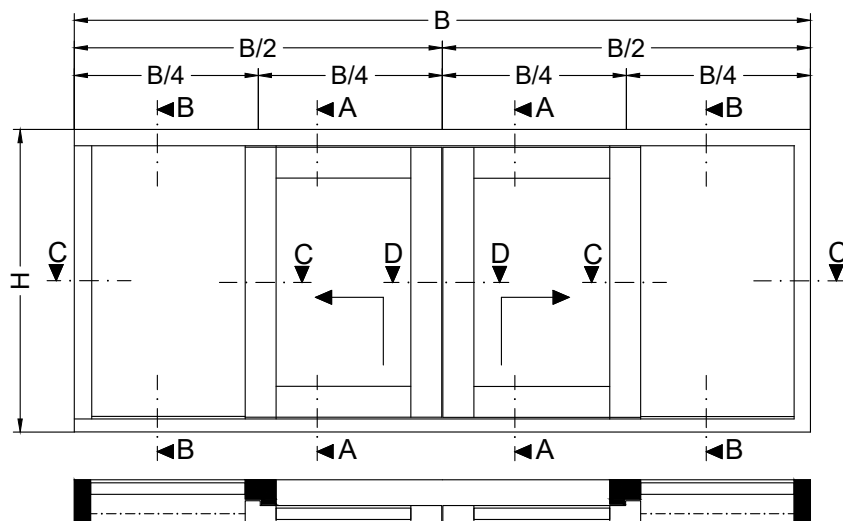


Schema C / scheme C

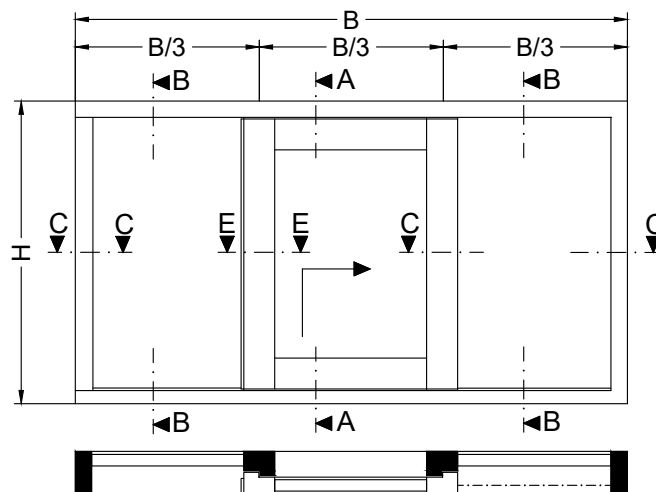


Schema G / scheme G


H Höhe / height
B Breite / width

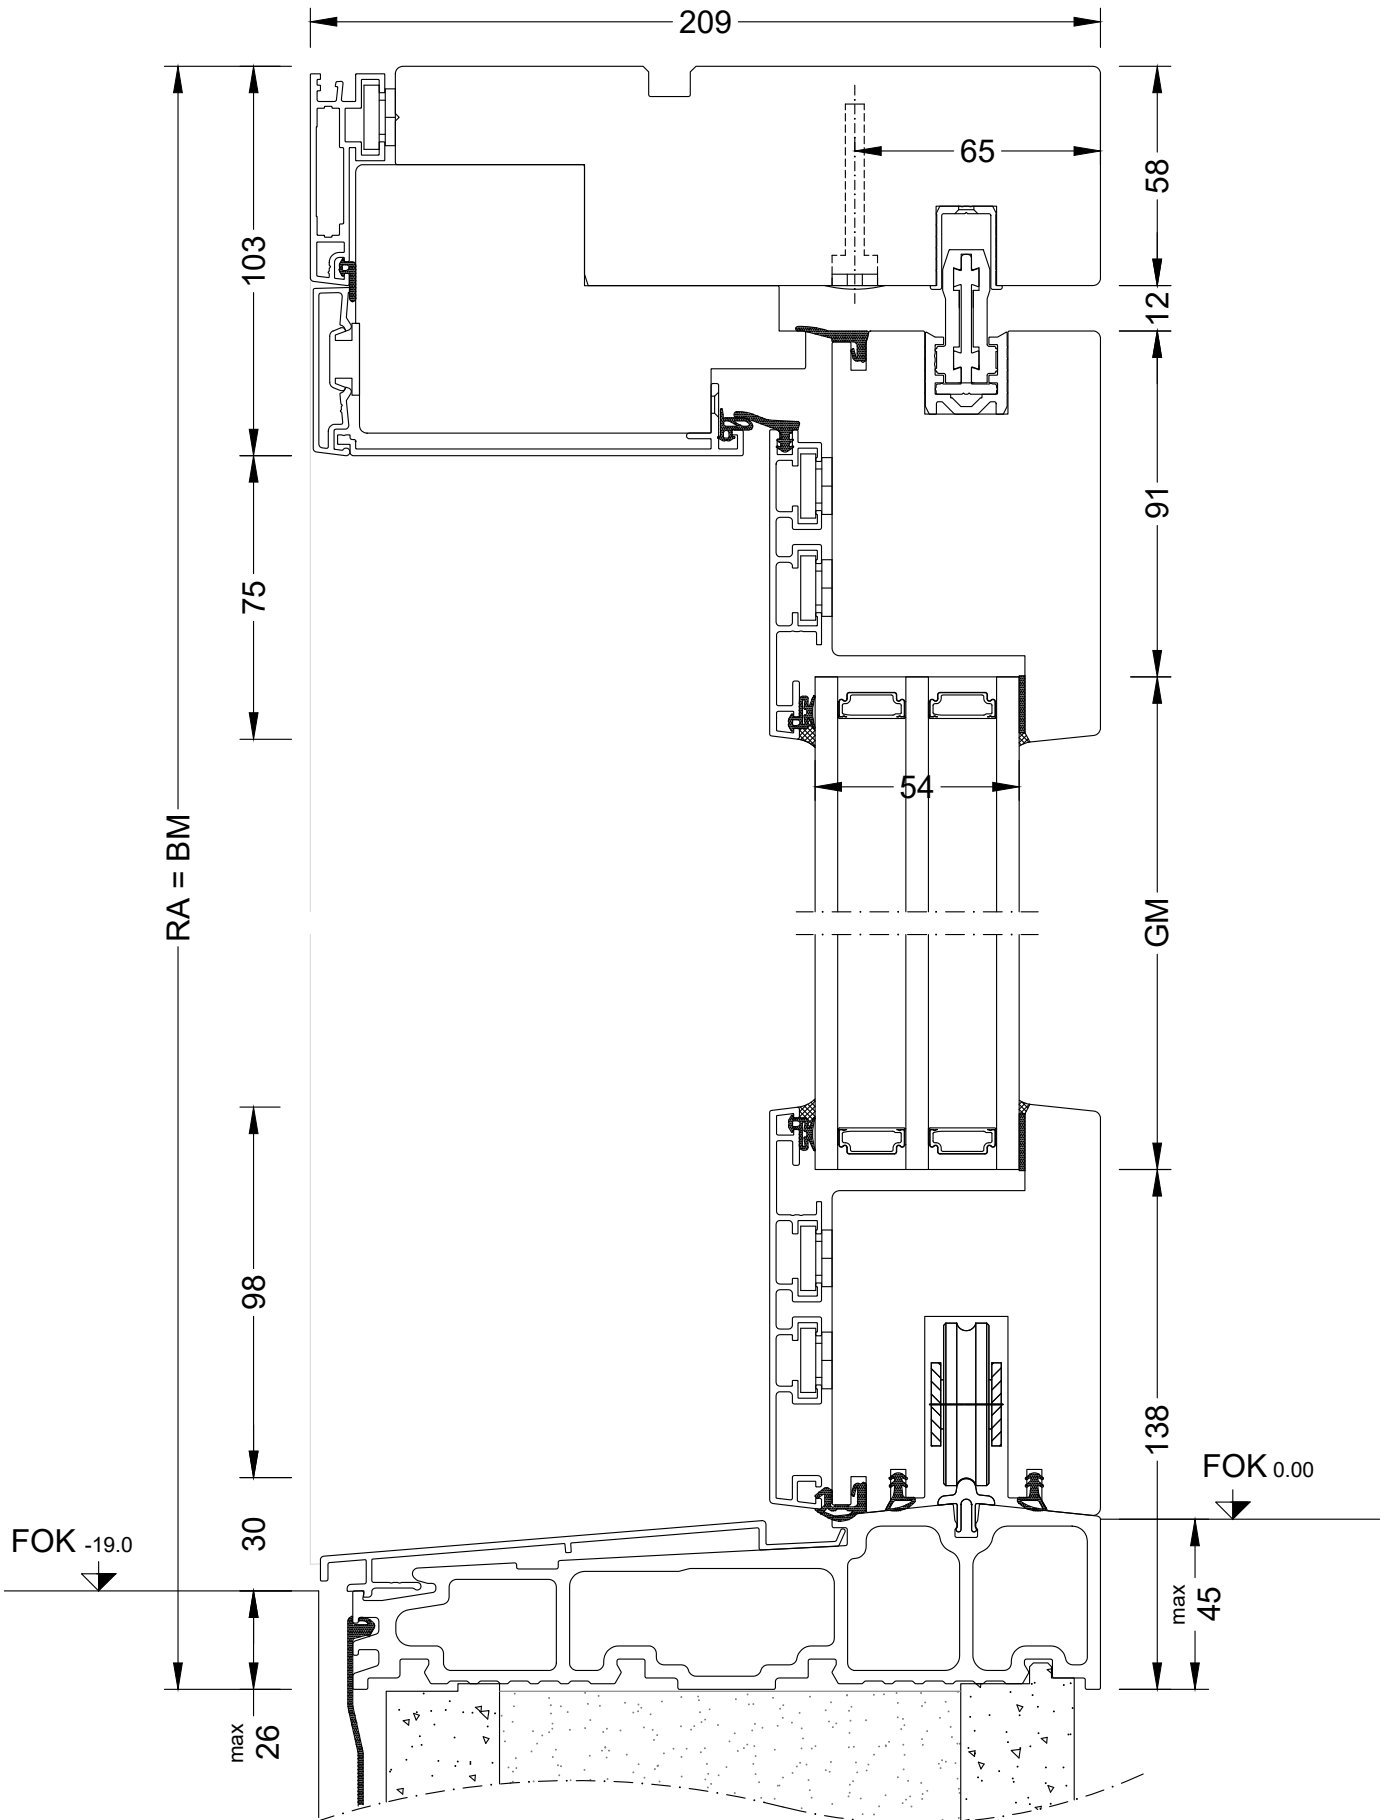


- BM Bestellmaß / Ordering size
- FOK Fußbodenoberkante außen-innen / Finished floor level outside-inside
- GM Glasmaß / Glass size
- RA Rahmenaußenmaß / Outside frame size

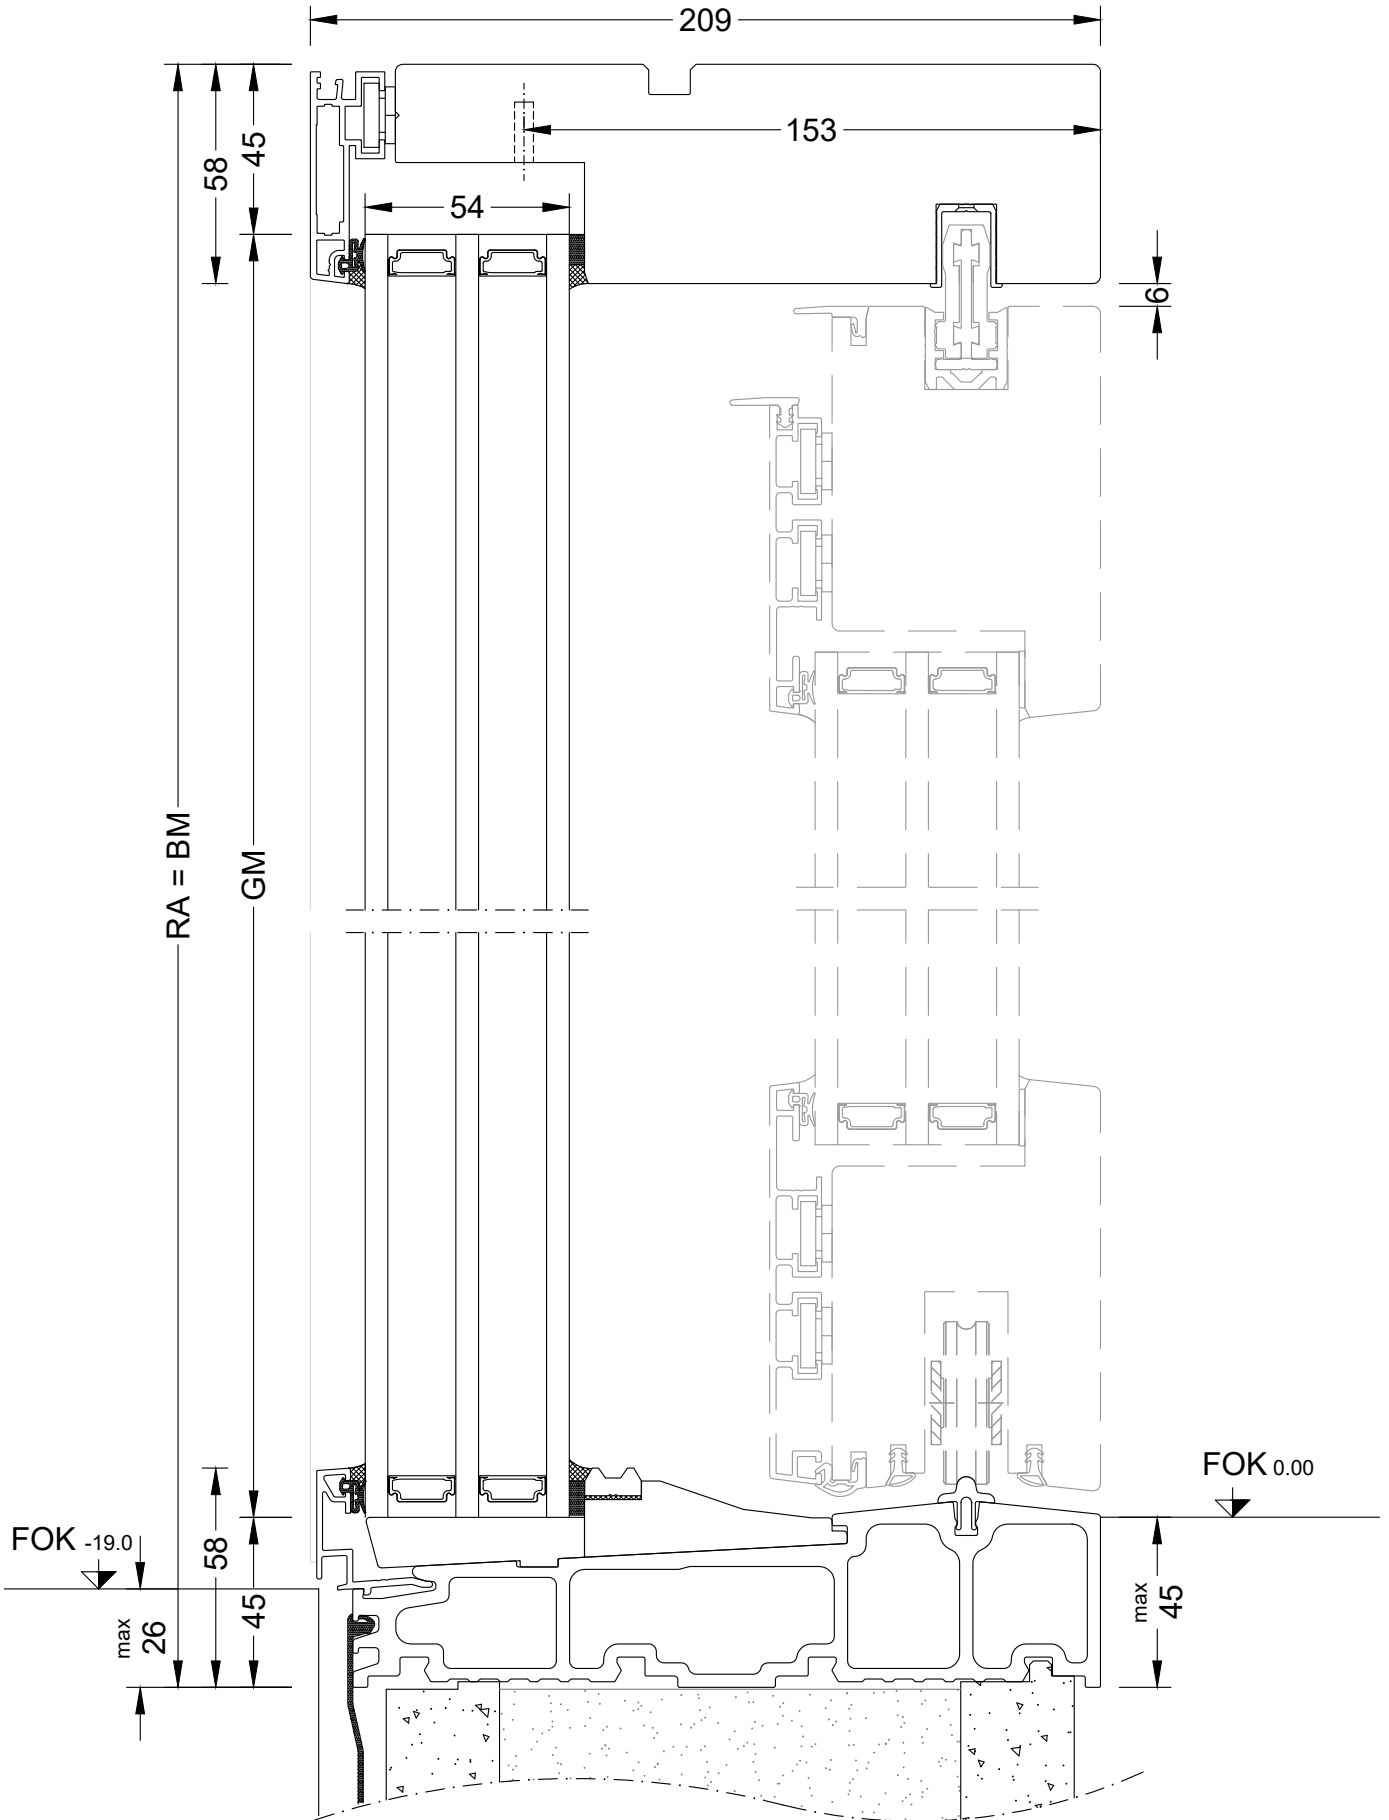


- BM Bestellmaß / Ordering size
- FOK Fußbodenoberkante außen-innen / Finished floor level outside-inside
- GM Glasmaß / Glass size
- RA Rahmenaußenmaß / Outside frame size

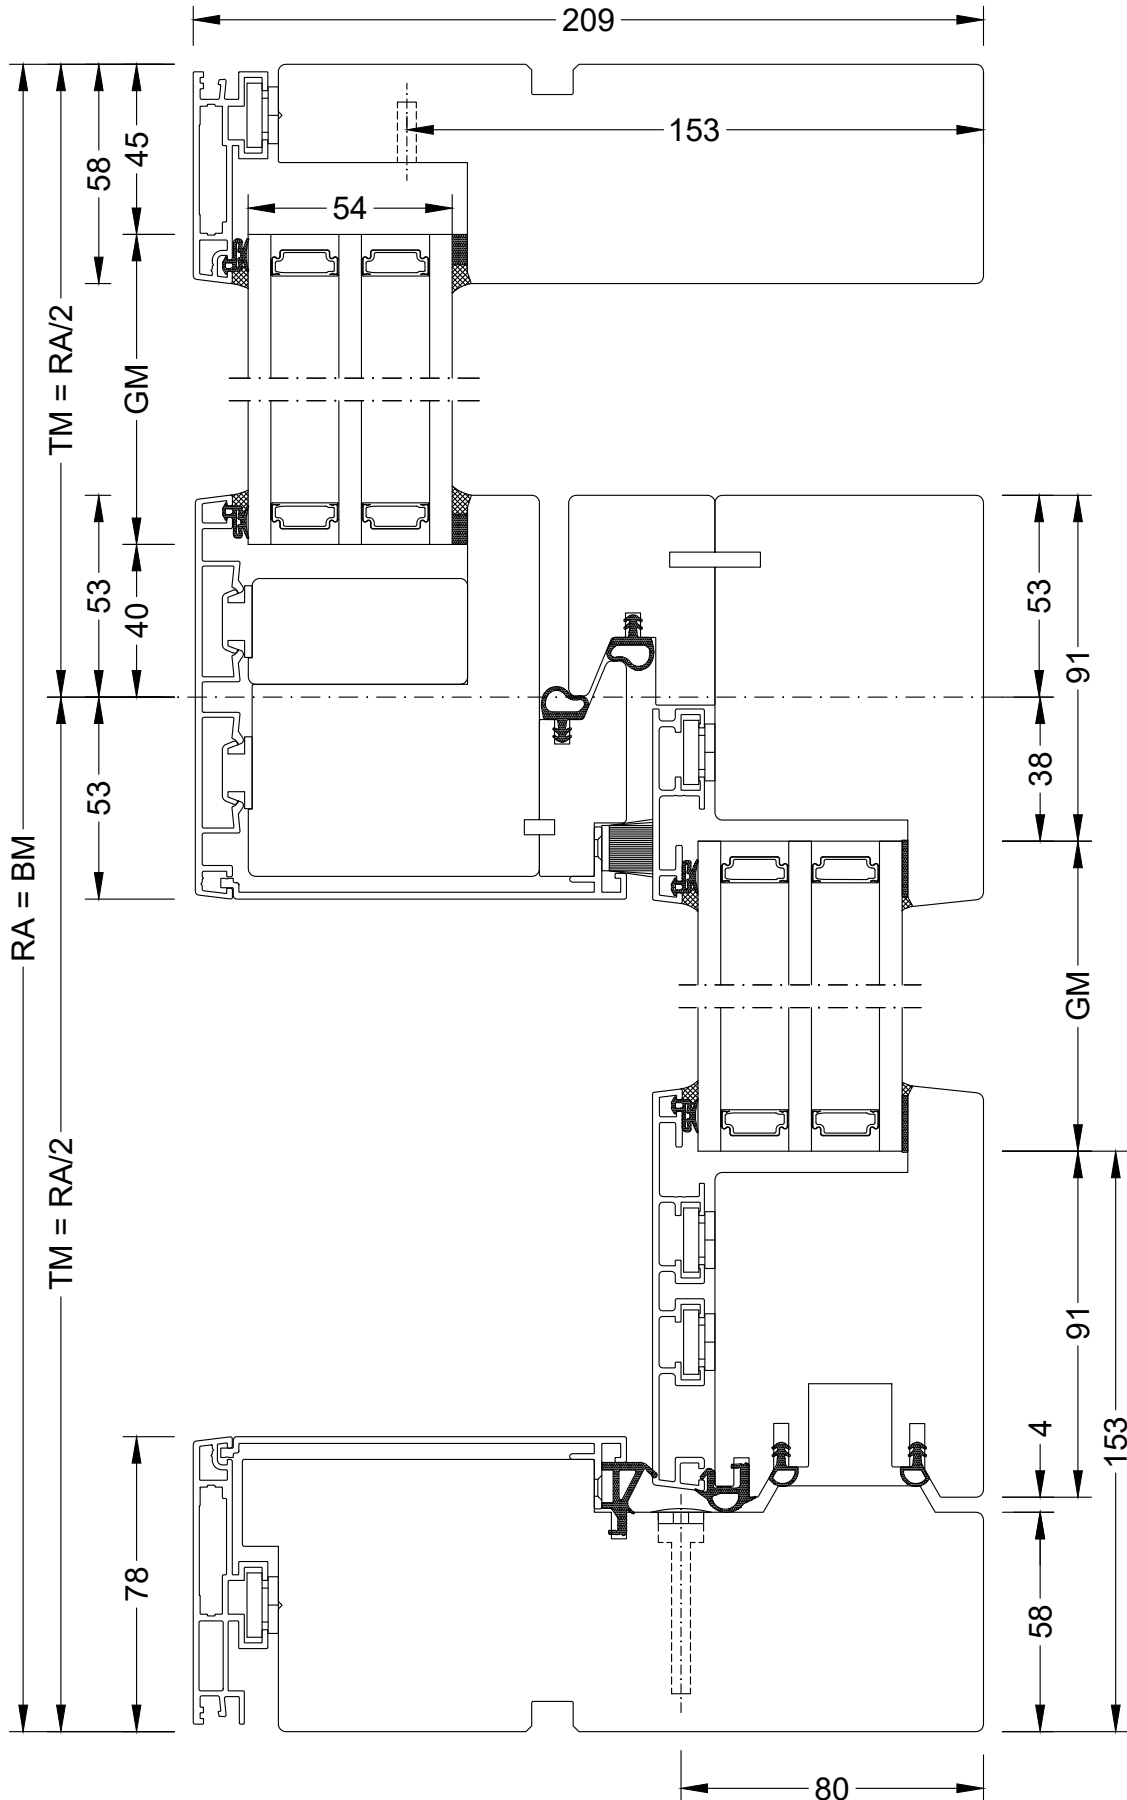

- BM Bestellmaß / Ordering size
- GM Glasmaß / Glass size
- RA Rahmenaußenmaß / Outside frame size
- TM Teilungsmaß / Division size


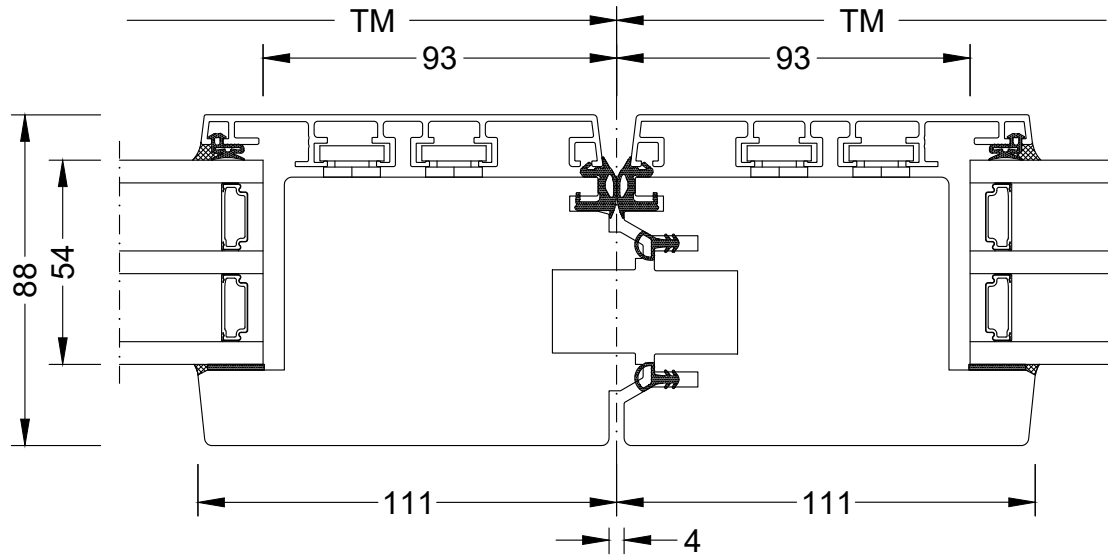


Schema C / scheme C

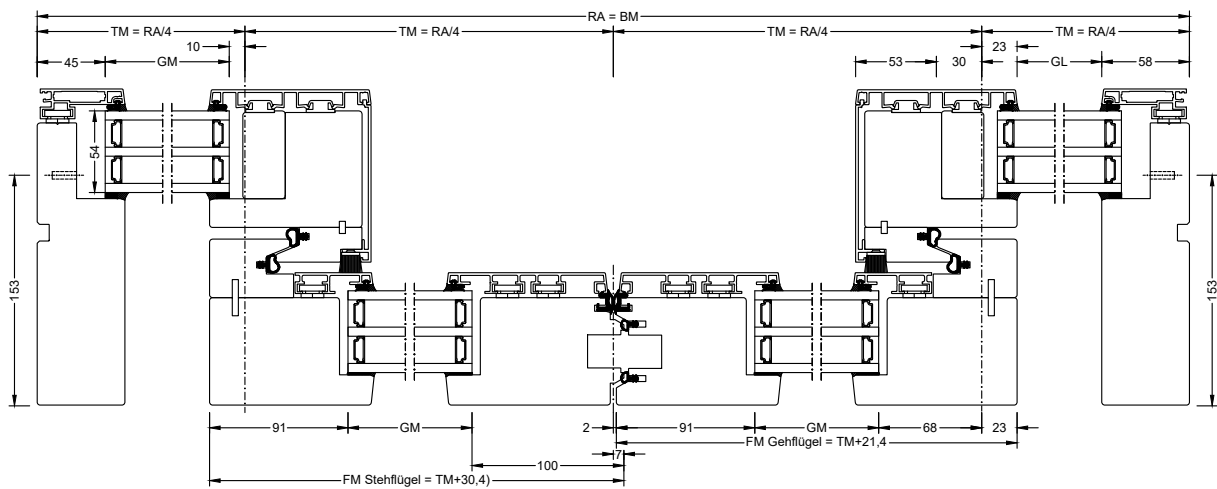


M=1:5

- BM Bestellmaß / Ordering size
- GM Glasmaß / Glass size
- RA Rahmenaußenmaß / Outside frame size
- TM Teilungsmaß / Division size
- FM Stehflügel Flügelmaß Stehflügel / Sash size slave sash
- FM Gehflügel Flügelmaß Gehflügel / Sash size master sash

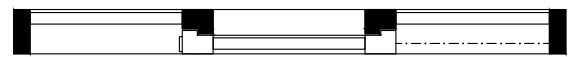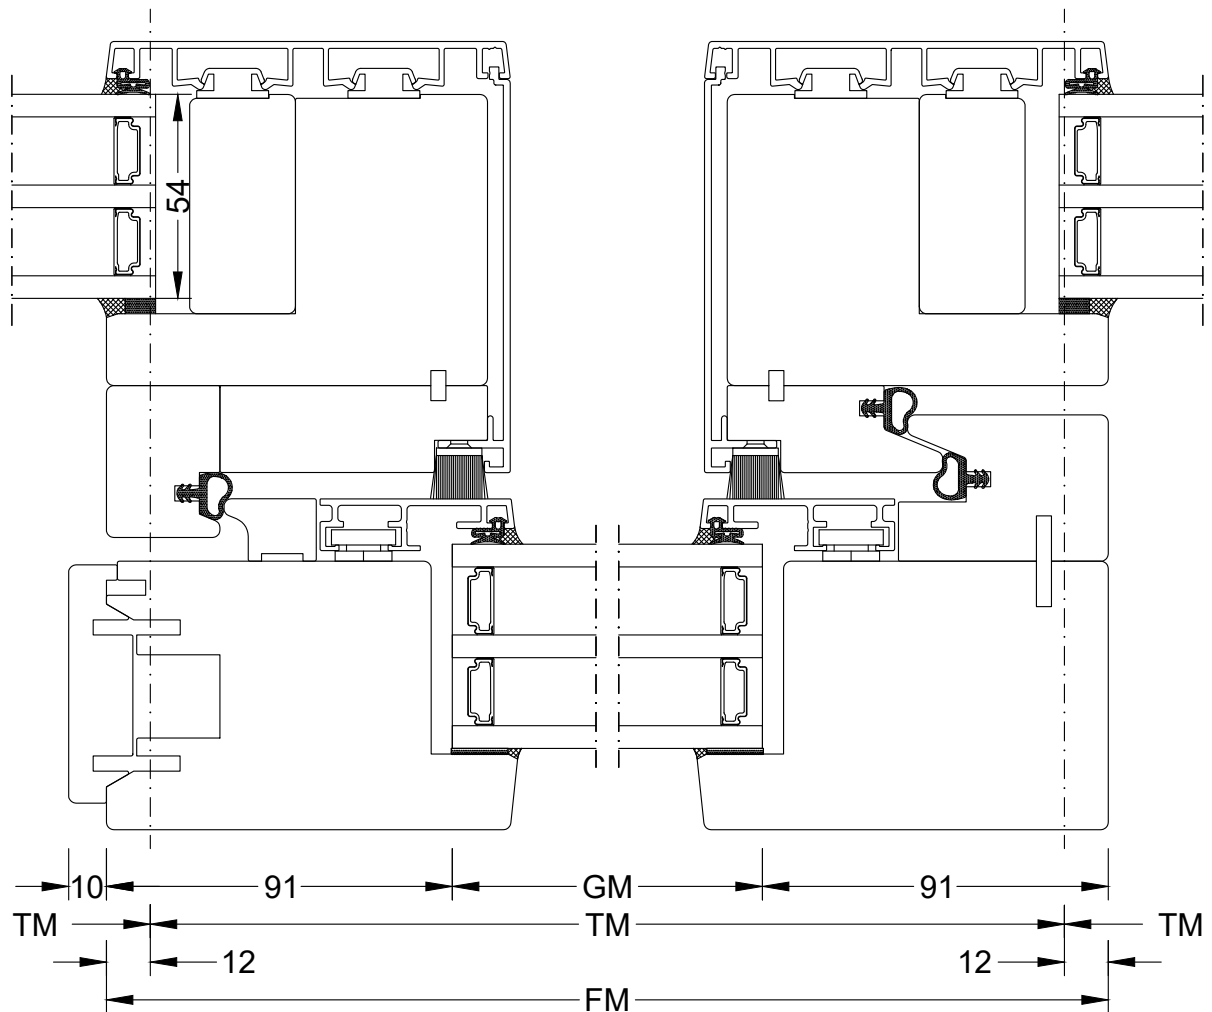

Schema G / scheme G

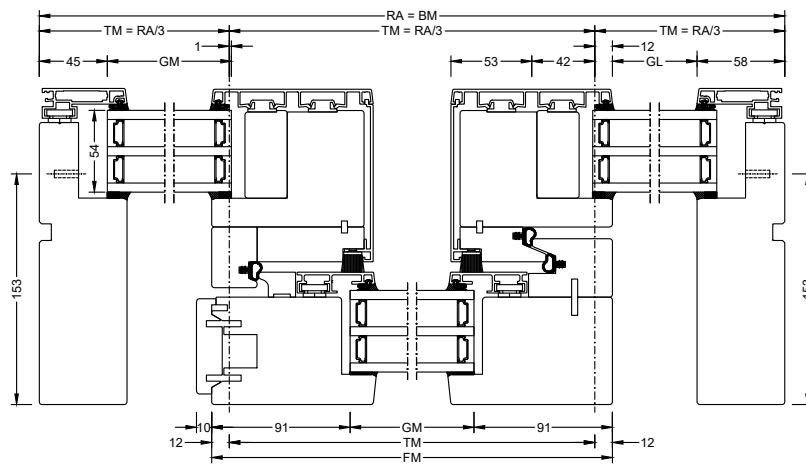

M=1:5

- BM Bestellmaß / Ordering size
- GM Glasmaß / Glass size
- RA Rahmenaußenmaß / Outside frame size
- TM Teilungsmaß / Division size
- FM Flügelmaß / Sash size