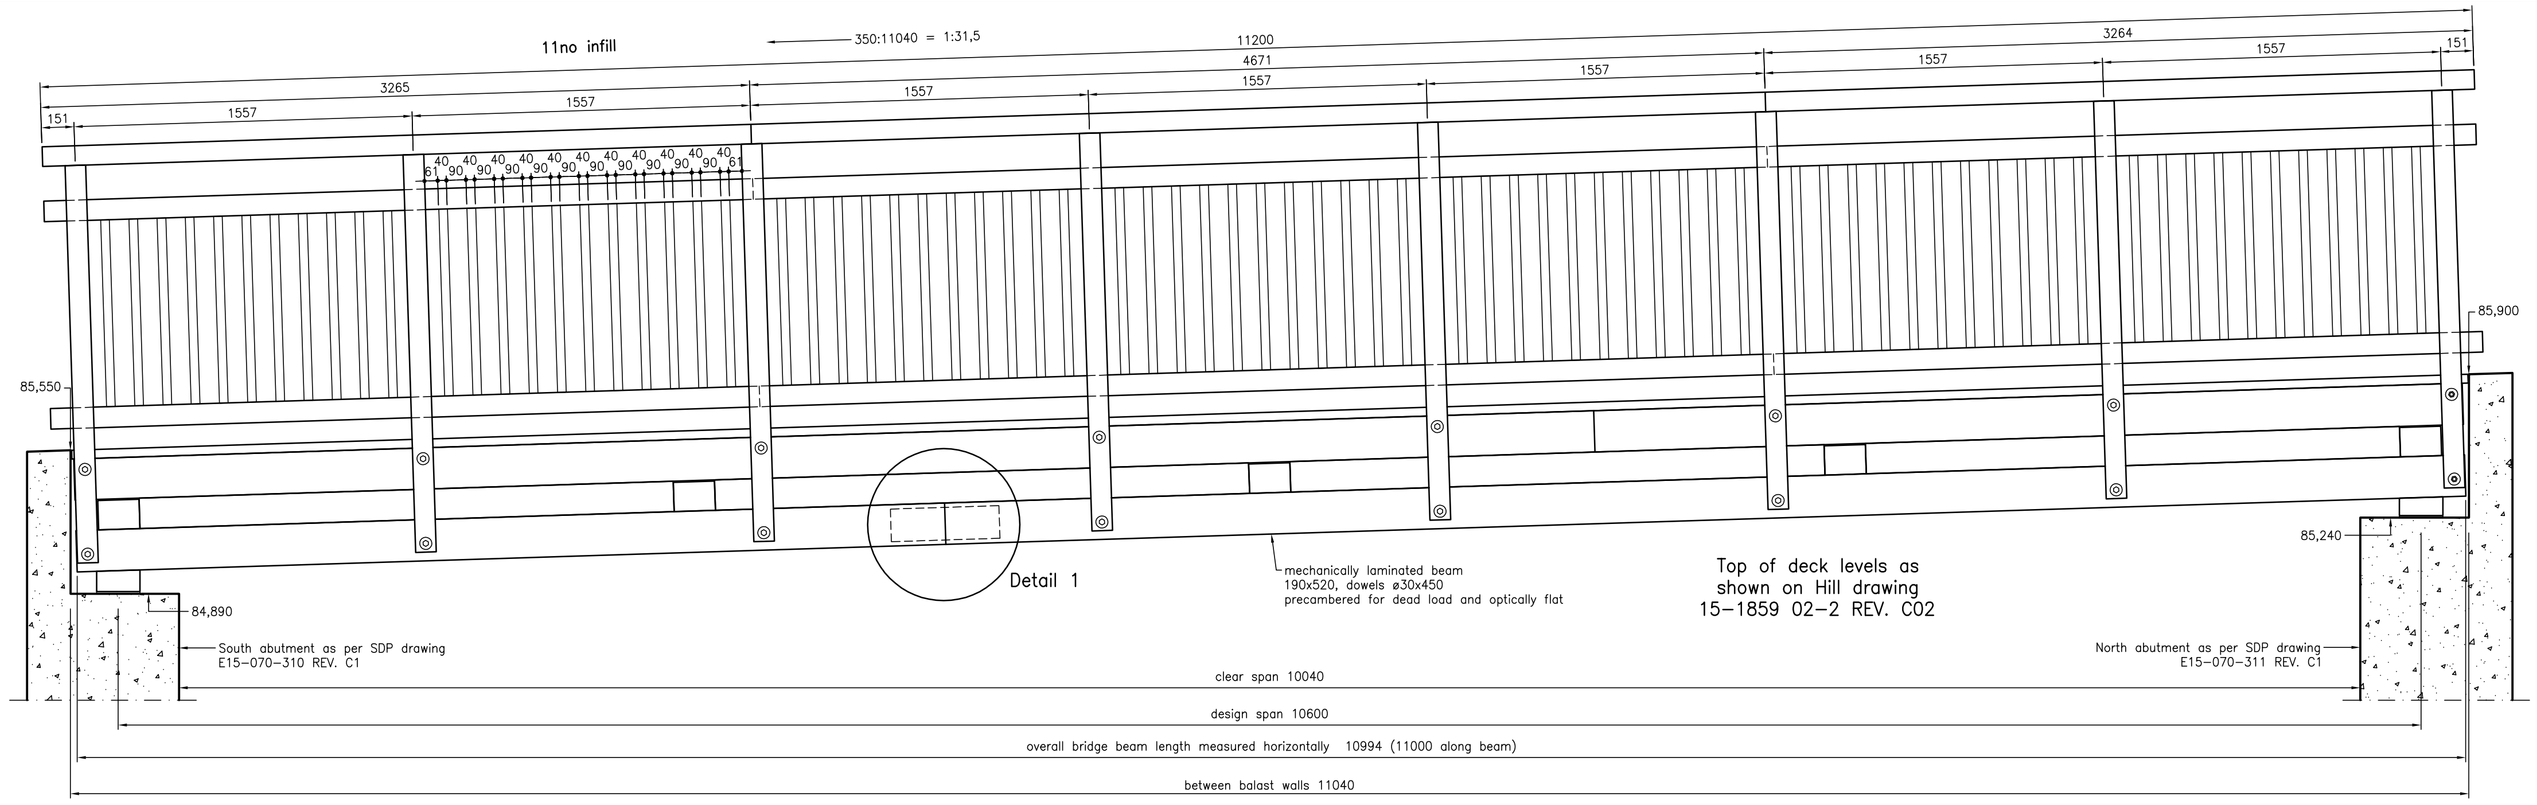
11no infill
350:11040 = 1:31,5
11200
4671
3265
3264
1557
151
40 40 40